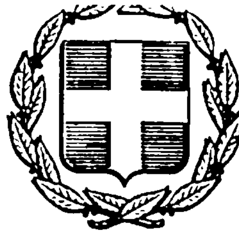


ΕΦΗΜΕΡΙΣ ΤΗΣ ΚΥΒΕΡΝΗΣΕΩΣ
ΤΗΣ ΕΛΛΗΝΙΚΗΣ ΔΗΜΟΚΡΑΤΙΑΣ

ΑΘΗΝΑ 22 ΑΥΓΟΥΣΤΟΥ 1983	ΤΕΥΧΟΣ ΤΕΤΑΡΤΟ	ΑΡΙΘΜΟΣ ΦΥΛΛΟΥ 357

ΠΕΡΙΕΧΟΜΕΝΑ

ΑΠΑΛΛΟΤΡΙΩΣΕΙΣ

ΑΠΟΦΑΣΕΙΣ

ΠΟΙΕΟΔΟΜΙΑ

ΑΠΟΦΑΣΕΙΣ

ΑΠΑΛΛΟΤΡΙΩΣΕΙΣ

ΑΠΟΦΑΣΕΙΣ

Αριθ. 1934 (1)

Απαλλοτρίωση για Α/Δ Σαντορίνης.

Η ΝΟΜΑΡΧΗΣ ΚΥΚΛΑΔΩΝ

Έχοντας υπόψη:

1. Τις διατάξεις Ν.Δ 797/71 «περί αναγκαστικών απαλλοτριώσεων» σε συνδυασμό με τις διατάξεις Β. Δ/τος 139/1971 «περί αρμοδιότητος των Νομαρχών προς κήρυξη αναγκαστικών τινων απαλ/σεων».

2. Την Φ.462/139/370393/Σ78/5.1.83 γνωμοδότηση του Υπουργείου Εθν. Αμύνης — Γεν. Επιτελείου Αεροπορίας και το 3γ—112 κτηματολογικό διάγραμμα—πίνακα, συνημμένο σ' αυτή, σύμφωνα με την οποία είναι αναγκαία απαλλοτρίωση 1160 τμ. στη Σαντορίνη για βελτίωση της οδού παρά την πύλη του αεροδρομίου, αποφασίζουμε:

Κηρύσσουμε απαλλοτριωτέα υπέρ και δαπάναις του Δημοσίου, για βελτίωση της οδού παρά την πύλη του αεροδρομίου, έκταση 1160 τ.μ. που απεικονίζεται στον παραπάνω κτηματολογικό πίνακα ΓΕΑ/Δ/νση Έργων (Γ5)/16.12.82 Τοπογρ. Μηχαν. Α. ΔΕΛΗΧΑΣΙΟΥ για βελτίωση της οδού παρά την πύλη του αεροδρομίου. Στην έκταση αυτή προβάλλει δικαιώματα κυριότητος ο Καραμολέγκος Εμμανουήλ του Μιχαήλ.

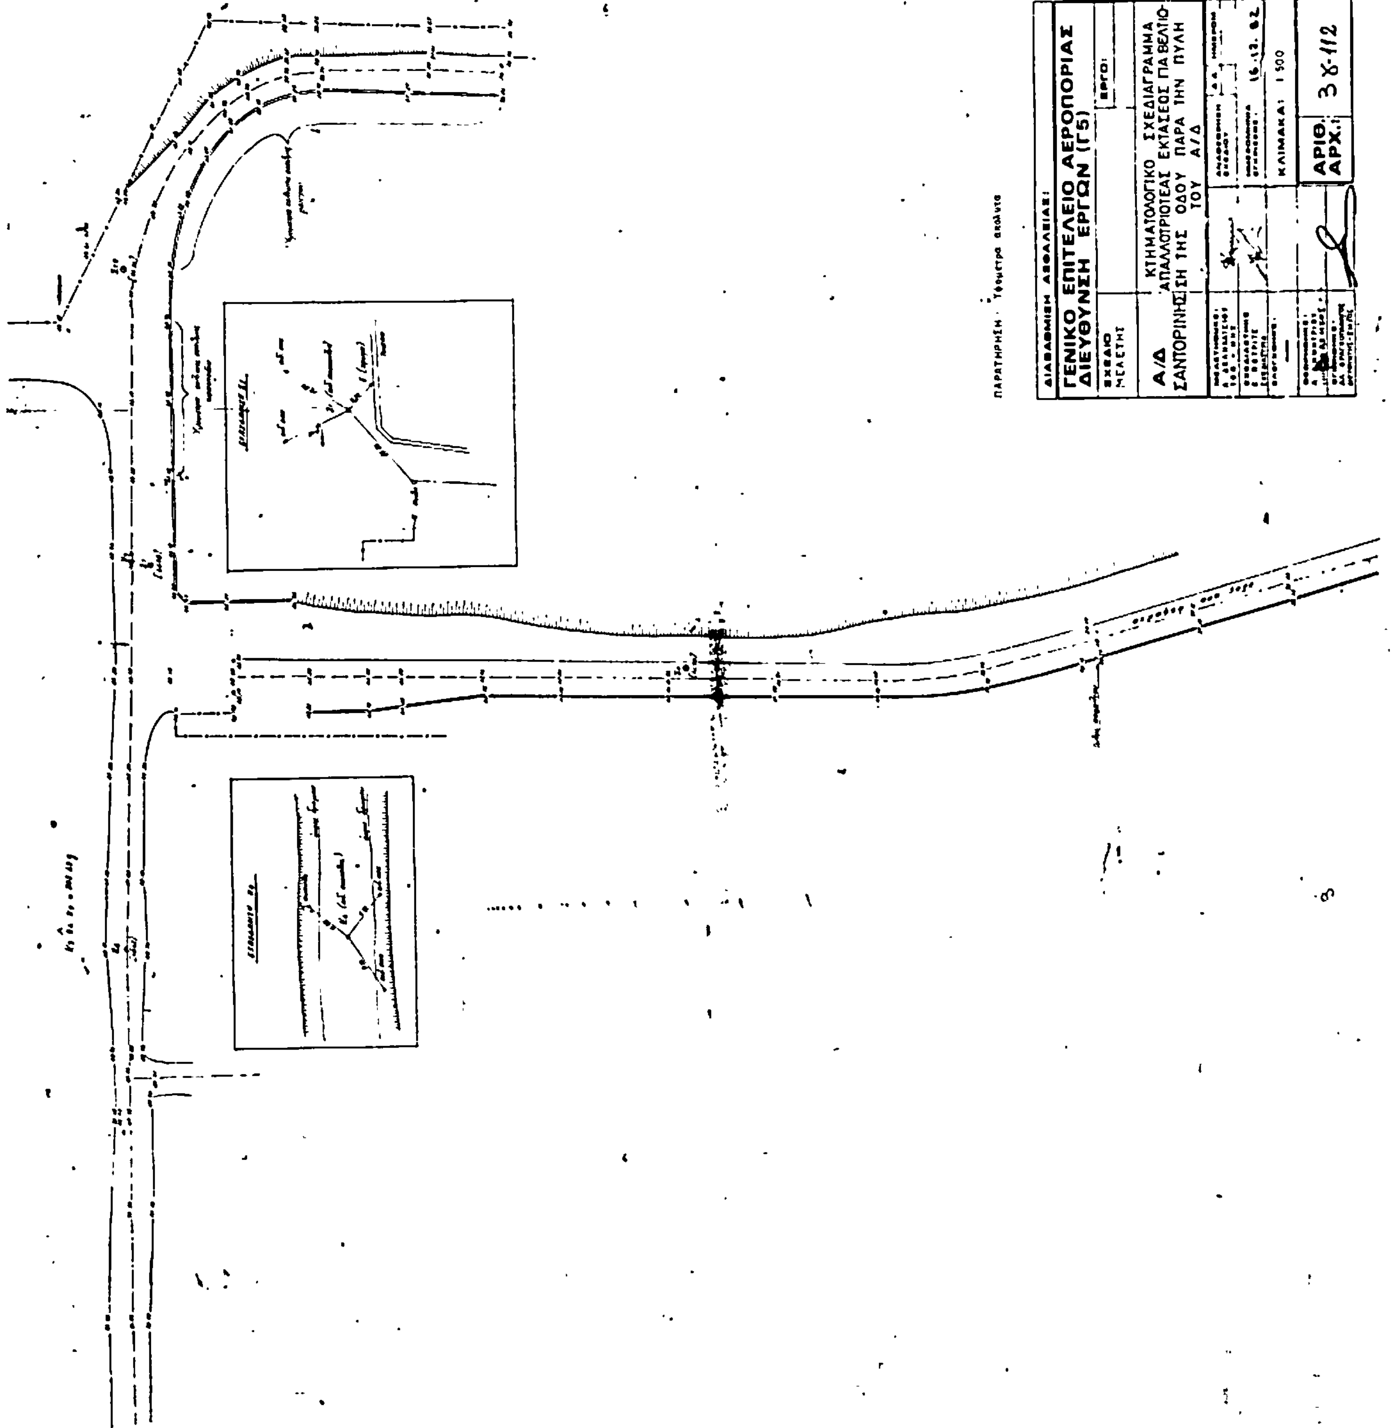
Η παρούσα να δημοσιευθεί στην Εφημερίδα της Κυβερνήσεως.

Ερμούπολη, 14 Απριλίου 1983

Η Νομάρχης
ΕΛΙΣΑΒΕΤ ΠΑΠΑΖΩΗ

ΑΒΓΔΕΖΑ : Έκτασις προς απαλλοτρίωσιν

Α/Α	Τεμάχιον Ιδιοκτησίας	Ονοματεπώνυμον Ιδιοκτήτου	Τόπος Διαμονής	Είδος Καλλιεργ.	Απαλλοτ. Έκτασις	Παρατηρήσεις
1	1	Καραμαλίρεος Εμμανουήλ	[illegible]	Αμπέλι	116,01	
		Μιχαήλ	[illegible]			


ΔΙΑΒΑΘΜΙΣΗ ΑΣΦΑΛΕΙΑΣ:
ΓΕΝΙΚΟ ΕΠΙΤΕΛΕΙΟ ΑΕΡΟΠΟΡΙΑΣ
ΔΙΕΥΘΥΝΣΗ ΕΡΓΩΝ (Γ5)
ΣΧΕΔΙΟ ΜΕΛΕΤΗΣ
ΕΡΓΟ:
Α/Δ ΣΑΝΤΟΡΙΝΗΣ
ΚΤΗΜΑΤΟΛΟΓΙΚΟ ΣΧΕΔΙΑΓΡΑΜΜΑ ΑΠΑΛΛΟΤΡΙΩΤΕΑΣ ΕΚΤΑΣΕΩΣ ΓΙΑ ΒΕΛΤΙΩΣΗ ΤΗΣ ΟΔΟΥ ΠΑΡΑ ΤΗΝ ΠΥΛΗ ΤΟΥ Α/Δ
16.12.82
ΚΛΙΜΑΚΑ: 1:500
ΑΡΙΘ. ΑΡΧ.:
ΠΑΡΑΤΗΡΗΣΗ:

ΠΟΛΕΟΔΟΜΙΑ

ΑΠΟΦΑΣΕΙΣ

Αριθ. 1205 (2)

Έγκριση προτεινόμενης τροποποίησης του ρυμοτομικού σχεδίου πόλεως Δαύλειας Ν. Βοιωτίας, στο χώρο του Γυμνασίου (πιν. 2).

Η ΝΟΜΑΡΧΗΣ ΒΟΙΩΤΙΑΣ

Έχοντας υπόψη:

1. Τις διατάξεις του Ν. 3200/55 «περί διοικητικής αποκεντρώσεως» (ΦΕΚ 7Α/1955) και τις διατάξεις των Ν.Δ. 3620/56 και 532/70 (ΦΕΚ 279Α/56 και 103Α/70), αντίστοιχα.
2. Τις διατάξεις του Α.Ν. 314/1968 «περί παροχής στον Υπουργό Βορείου Ελλάδος και στους Νομάρχες αρμοδιοτήτων επί θεμάτων εγκρίσεως, επεκτάσεως ή τροποποιήσεως σχεδίων πόλεων και κωμών», όπως αυτές τροποποιήθηκαν και συμπληρώθηκαν με το Ν.Δ. 1018/1971 (ΦΕΚ 220Α/1971).
3. Το Ν. 1032/1980 (ΦΕΚ 57Α/1980) «περί συστάσεως του ΥΠ.Χ.Ο.Π.».
4. Τις διατάξεις του από 17.7.1923 Ν.Δ. «περί σχεδίων πόλεων», όπως μεταγενέστερα τροποποιήθηκαν και συμπληρώθηκαν.
5. Τις διατάξεις του άρθρου 21 του Ν.Δ. της 3.4.1929 «περί ΓΟΚ» (ΦΕΚ 115Α/22.4.1929), που διατηρήθηκαν με το άρθρο 128 του Ν.Δ. 8/73 «περί ΓΟΚ».
6. Τις με αριθ. Ε.123/15/4.1.1961, Ε4546/551/28.3.1975, Γ30237/4066/8.10.79 Εγκυκλίου της Υπηρεσίας Οικισμού του Υ.Δ.Ε.

Βλέποντας και:

1. Το Β.Δ. 24.11.50 (ΦΕΚ 250Α/20.11.50) «περί εγκρίσεως του σχεδίου πόλεως Δαύλειας».
2. Την 11/1982 απόφαση του Κοινοτικού Συμβουλίου Δαύλειας, με την οποία προτείνεται η τροποποίηση του ρυμοτομικού σχεδίου πόλεως Δαύλειας στο χώρο του Γυμνασίου (πίν. 2).
3. Την 330/9.3.1983 εισήγηση του Τ.Π. και Π.Ε. προς το Συμβούλιο Χ.Ο.Π. Ν. Βοιωτίας.
4. Τη σύμφωνη ομόφωνη γνωμοδότηση του Συμβουλίου Χ.Ο.Π. της Νομαρχίας Βοιωτίας προς την εισήγηση του Τ.Π. και Π.Ε. που διατυπώθηκε στο πρακτικό 4 (θέμα εκτός) της ημερησίας διατάξεως της 23.3.1983 που αναφέρει την έγκριση της προτεινόμενης τροποποίησης του ρυμοτομικού σχεδίου πόλεως Δαύλειας στον πίν. 2 στο χώρο του Γυμνασίου για τους λόγους που διεξοδικά αναφέρονται στην εισήγηση.
5. Το σχετικό υποβληθέν τοπογραφικό διάγραμμα σε κλίμακα 1/500 που συνέταξε ο Πολ. Μηχανικός Βασ. Παπαβασιλείου και στο οποίο αποτυπούνται δι' ερυθράς γραμμής η υπό έγκριση τροποποίηση του σχεδίου πόλεως Δαύλειας (πίν 2), αποφασίζουμε:

Εγκρίνουμε την προτεινόμενη τροποποίηση του ρυμοτομικού σχεδίου πόλεως Δαύλειας (πίν. 2) στο χώρο του Γυμνασίου, όπως αυτή φαίνεται στο συνημμένο τοπ/κό διάγραμμα για τους λόγους που αναφέρονται στο σκεπτικό της εισήγησης του Τ.Π. και Π.Ε. προς το Συμβούλιο Χ.Ο.Π. Ν. Βοιωτίας.

Η απόφαση αυτή, με το διάγραμμα που τη συνοδεύει, να δημοσιευθεί στην Εφημερίδα της Κυβέρνησης.

Λεβάδεια, 21 Απριλίου 1983

Η Νομάρχης
ΧΡΥΣ. ΧΑΡΙΣΙΟΥ

ΓΥΜΝΑΣΙΟ ΔΑΥΛΕΙΑΣ

Ιδιοκτησία Γυμνασίου Δαυλείας

ΠΡΟΤΕΙΝΟΜΕΝΕΣ ΤΡΟΠΟΠΟΙΗΣΕΙΣ

α καταργηση των ΟΓ αδ και βγ

β νεες ΟΓ οι αβ και δγ

ΥΠΟΜΝΗΜΑ

Οικοπεδο Γυμνασιου το ΑΒΓΔΕΖΗΘΙΚΛΜΝΞΑ

Καταργουμενη ΟΓ

Προτεινομενη ΟΓ

Υπαρχουσα ΟΓ

Ο ΜΗΧΑΝΙΚΟΣ

Συνοδεύει την υπ' αριθ. 330/9.3.83 έκθεση του ΤΠ και ΠΕ

Κ. Κανδηλίερος



ΘΕΩΡΗΘΗΚΕ



Αριθ. Π 2410 (3)

Τροποποίηση ρυμοτομικού σχεδίου πόλεως Αργοστολίου στην περιοχή εργατικών κατοικιών.

Ο ΝΟΜΑΡΧΗΣ ΚΕΦΑΛΛΗΝΙΑΣ

Έχοντας υπόψη:

1) Τις διατάξεις του από 17.7.1923 Ν. Δ/τος «περί σχεδίων πόλεων κλπ. ως και τις όμοιες του Κεφ. του από 5.4.1929 Δ/τος» περί ΓΟΚ του Κράτους, που διατηρούνται σε ισχύ βάσει του άρθρου 128 παρ. 1 του Ν. Δ/τος αριθ. 8 της 9.6.73 «περί ΓΟΚ».

2) Τις διατάξεις του Ν. 3200/55 «περί διοικητικής αποκεντρώσεως».

3) Την παρ. 2 του άρθρου 1 του Ν.Δ. 532/70 «περί συμπληρώσεως των διατάξεων περί διοικητικής αποκεντρώσεως» και το σε εκτέλεση αυτού εκδοθέντο 712/1970 Β. Δ/γμα.

4) Τις διατάξεις του Ν. 1032/1980 (ΦΕΚ 57/14.3.1980 τ. Α') «περί συστάσεως Υπ. Χωροταξίας Οικισμού και Περιβάλλοντος».

5) Τις διατάξεις του Α.Ν. 314/68 (ΦΕΚ 47Α) «περί παροχής στον Υπουργό Βορείου Ελλάδος και τους Νομάρχες αρμοδιότητος επί θεμάτων εγκρίσεως ή τροποποιήσεων σχεδίων πόλεων και κωμών σε συνδυασμό προς τις διατάξεις του Ν. Δ/τος 1081/71 (ΦΕΚ 220Α/71).

6) Τον υποβληθέντα φάκελλο διοικ/κών για την τροποποίηση του σχεδίου πόλεως Αργοστολίου.

7) Το απόσπασμα από το πρακτικό της αριθ. 19/10.11.82 συνεδριάσεως του Δημοτικού Συμβουλίου Αργοστολίου, δυνάμει του οποίου ο Δήμο Αργοστολίου γνωμοδότηση υπέρ της προτεινομένης τροποποιήσεως στην περιοχή εργατικών κατοικιών πόλεως Αργοστολίου (αριθ. αποφάσεως 258/82).

8) Το από 8.11.1955 Β.Δ. (ΦΕΚ 13Α/20.1.55) με το οποίο εγκρίθηκε το σχέδιο πόλεως Αργοστολίου.

9) Τις υποβληθείσες ενστάσεις κατά της αποφάσεως του Δημοτικού Συμβουλίου αριθ. 259/82 των Βασιλείου Θεοτοκάτου, Ξένης Θεοτοκάτου και Μαρίας Σπαρούνη.

10) Την απόφαση του Δημοτικού Συμβουλίου Αργοστολίου αριθ. 30/1983 την σχετική προς τας ανωτέρω ενστάσεις.

11) Τη Γνώμη Συμβουλίου Χ.Ο.Π. και την υπαδεχθείσα από αυτό τροποποίηση της προτεινομένης από το Δήμο Αργοστολίου ρυμοτομίας, όπως έχει διατυπωθεί στο αριθ. 6/8.7.1983 πρακτικό αυτού.

12) Το γεγονός ότι η προτεινόμενη τροποποίηση γίνεται για εξυπηρέτηση κοινής ανάγκης, δηλαδή για την παραχώρηση των παραχωρητηρίων στην περιοχή εργατικών κατοικιών, γιατί το εγκεκριμένο ρυμοτομικό σχέδιο της πόλης Αργοστολίου δεν συμφωνεί με την υφισταμένη κατάσταση στην περιοχή (μόνιμο οδόστρωμα - κράσπεδα - περιφράξεις οικοπέδων) για να μην δημιουργηθεί κοινωνικό πρόβλημα και για να μην δημιουργηθούν μη άρτια-οικόπεδα στα γύρω Ο.Τ., αποφασίζουμε:

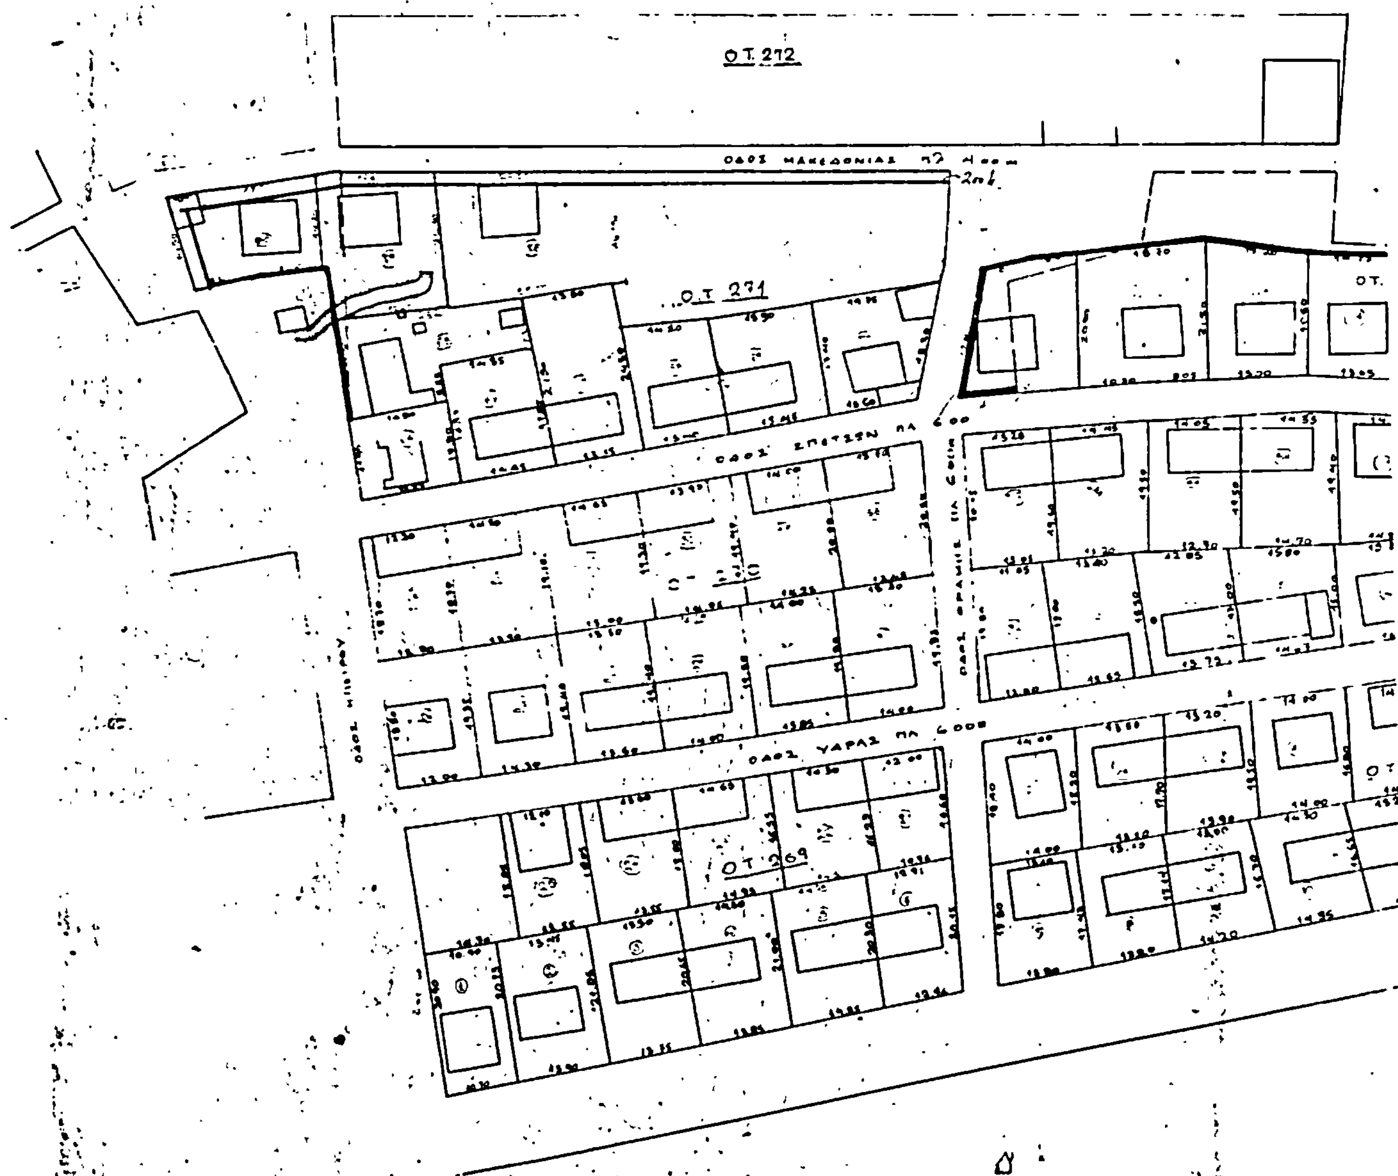
α) Απορρίπτουμε τις ενστάσεις των Βασιλείου Θεοτοκάτου, Ξένης Θεοτοκάτου και Μαρίας Σπαρούνη για τους λόγους που αναφέρονται στην αριθ. 30/1983 απόφαση του Δήμου Αργοστολίου.

β) Εγκρίνουμε την τροποποίηση του σχεδίου πόλεως Αργοστολίου, όπως γνωμοδότησε το Συμβούλιο Χ.Ο.Π. Νομαρχίας Κεφ/νίας και όπως φαίνεται στο τοπογραφικό διάγραμμα της πιό πάνω περιοχής κλίμακας 1/500, που έχει συνταχθεί από τον ΑΟΕΚ και θεωρήθηκε από την προϊσταμένη Πολεοδομίας με ημερομηνία 8.7.1983.

Αργοστόλι, 11 Ιουλίου 1983

Ο Νομάρχης

ΣΠ. ΤΣΙΡΙΜΠΙΑΣ


Ο.Τ. 272
Ο.Τ. 271
Ο.Τ. 269

ΟΡΓΑΝΙΣΜΟΣ ΕΡΓΑΤΙΚΗΣ ΚΑΤΟΙΚΙΑΣ
ΤΟΠΟΓΡΑΦΙΚΟ ΔΙΑΓΡΑΜΜΑ
80 ΟΙΚΟΠΕΔΩΝ ΓΙΑ ΠΑΡΑΧΩΡΗΣΗ
ΣΕ ΔΙΚΑΙΟΥΧΟΥΣ ΣΤΟ ΑΡΓΟΣΤΟΛΙ
ΚΛΙΜΑΞ: 1:500

